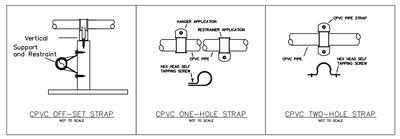

HANGER SPACING CHART

PIPE TYPE	1"	1 1/4"	1 1/2"	2"	2 1/2"	3"	4"	6"
BLACK STEEL SCH. 10	12'-0"	12'-0"	15'-0"	15'-0"	15'-0"	15'-0"	15'-0"	15'-0"
BLACK STEEL SCH. 40	12'-0"	12'-0"	15'-0"	15'-0"	15'-0"	15'-0"	15'-0"	15'-0"
CPVC	6'-0"	6'-6"	7'-0"	8'-0"	9'-0"	10'-0"		

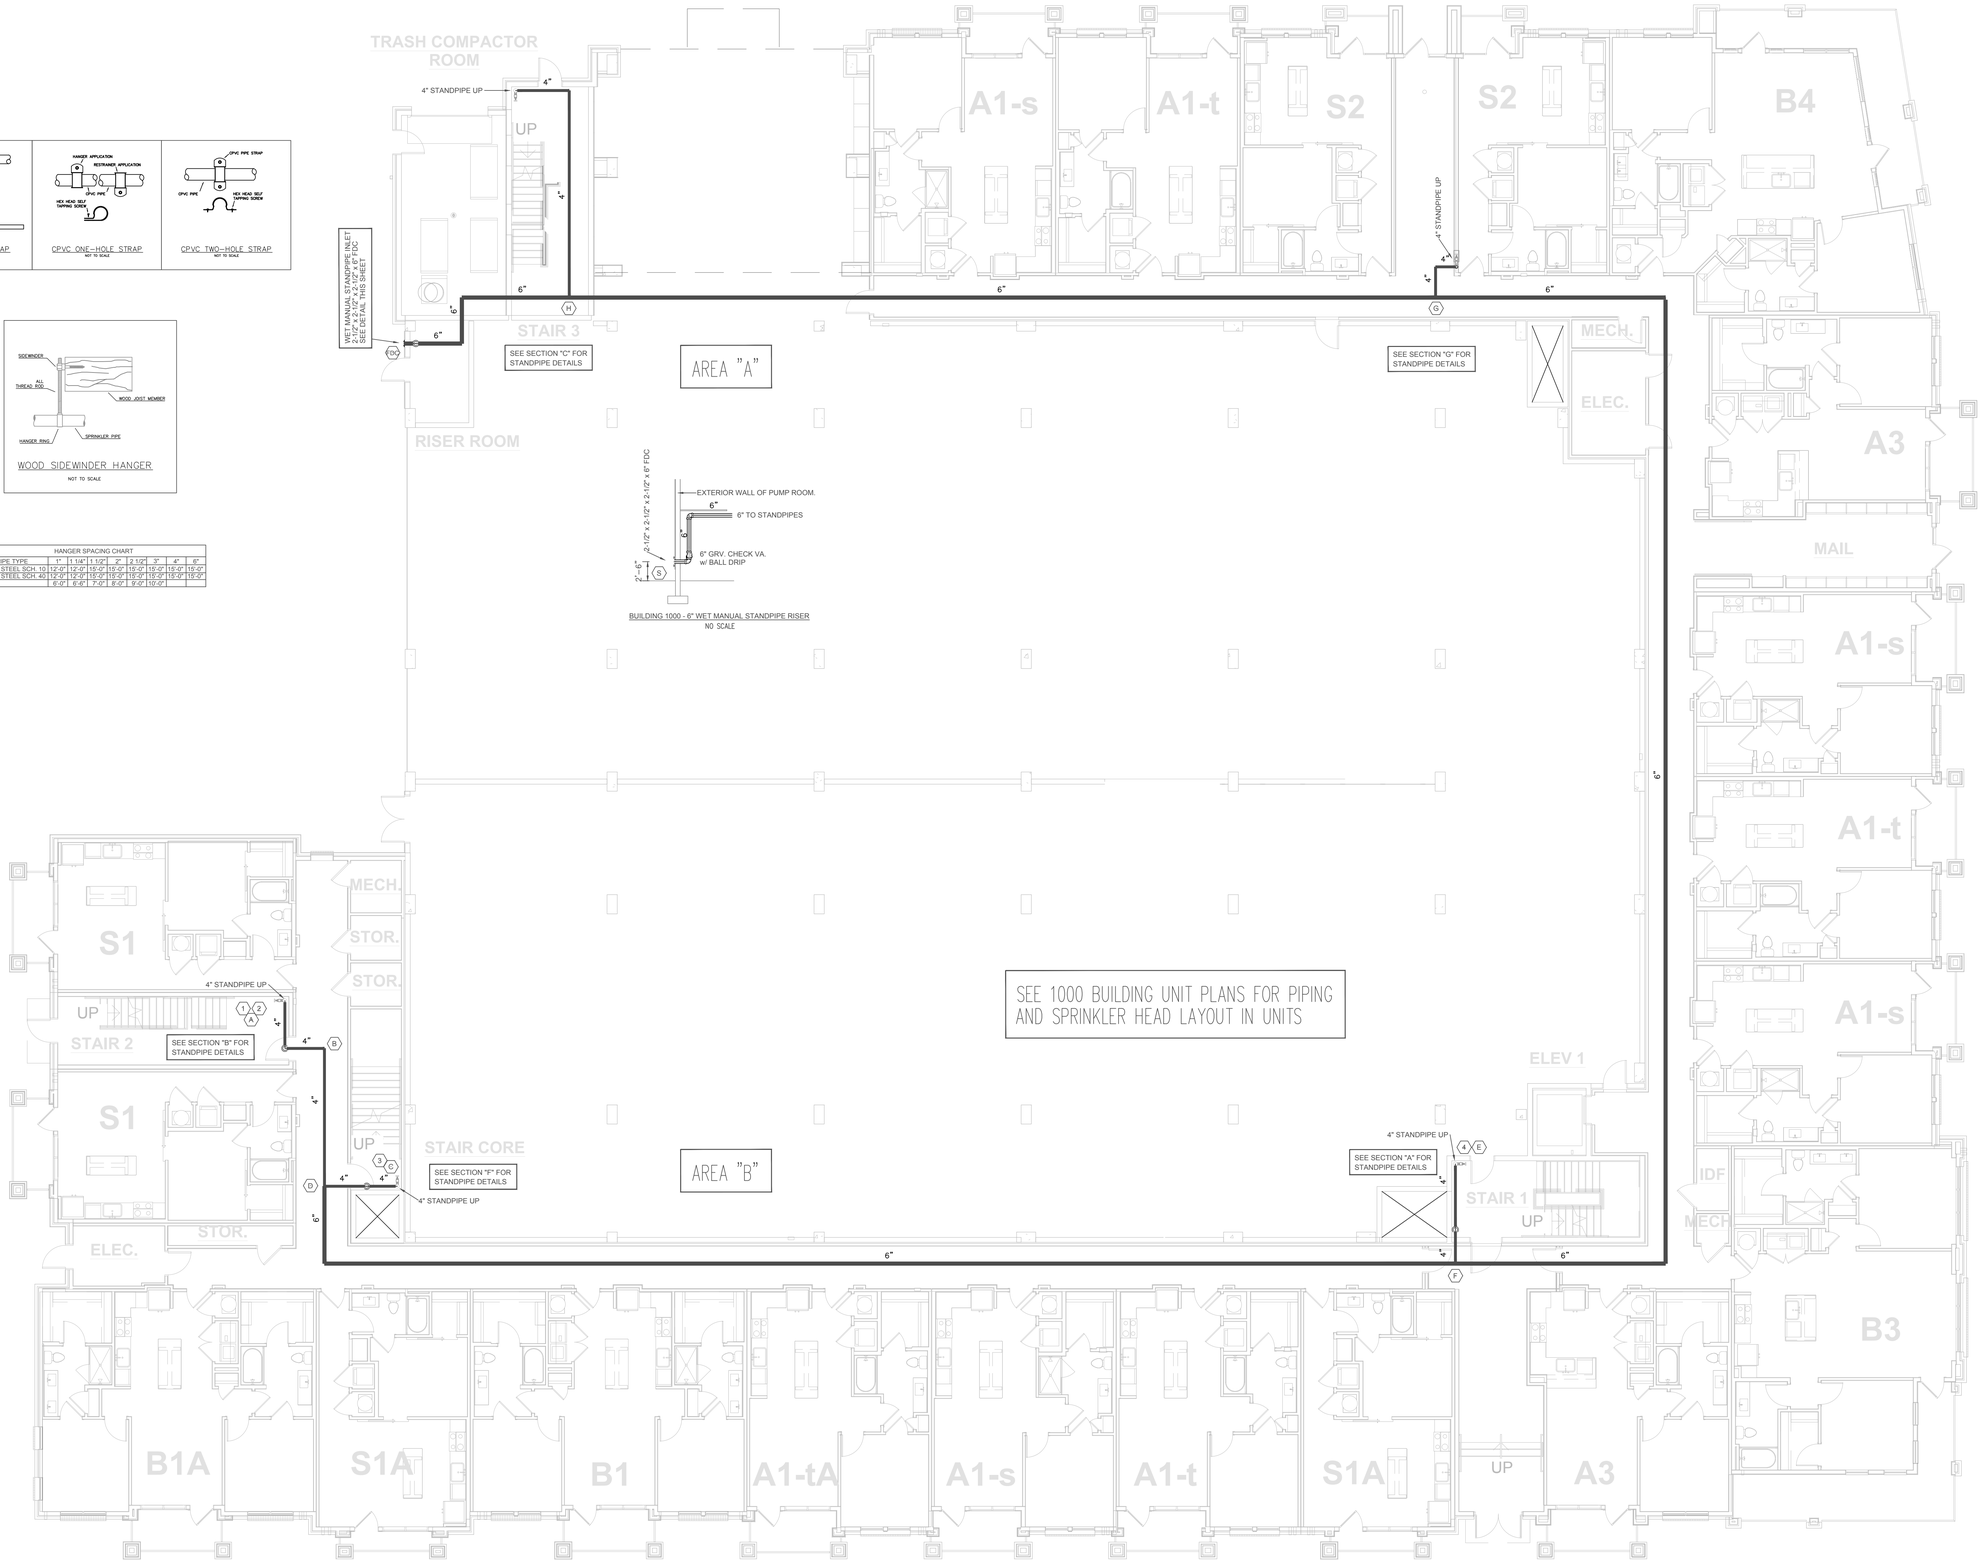

BUILDING 1000 - 6" WET MANUAL STANDPIPE RISER

NO SCALE

NOTE: ALL PIPING TO BE SCHEDULE 10 BLACK STEEL

NICET Level IV Automatic Sprinkler System Layout Certification #79357
Richard P. Kossler

Riverside @ Bishops Gate
Jacksonville, Florida

BUILDING 2000 - STANDPIPE MAIN AND DETAILS

Swanson Fire Protection
2220 COUNTY RD. 210 WEST
SUITE NO.108-139
JACKSONVILLE, FLORIDA 32259
PH: 904-529-5257

NO.	DATE	BY	REVISIONS & APPROVALS DESCRIPTION
	8/21/18		ISSUE FOR PERMIT

SYM.	QUAN.	SIN #	KF	TEMP	DESCRIPTION
	-	-			

AHJ: CITY OF JACKSONVILLE | TOTAL NO. OF SYSTEMS: 1 | TOTAL SPRINKLERS ON JOB: X,XXX | WET PIPE SYSTEM NFPA #13

SCALE: AS NOTED
JOB NUMBER: 690
DATE: 8/14/2018

FP-3A
8 of 21